


Wohnung 10.1

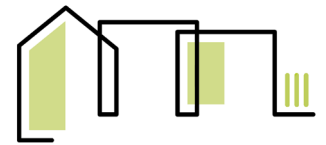

OFFENAUER STRASSE



OFFENAUER STRASSE IN
BAD FRIEDRICHSHALL


Offenauer Straße 8 + 10
74177 Bad Friedrichshall
www.neufeld-bau.com

Baütäger

Neufeld Wohnbau GmbH & Co. KG
Am Willenbach 5
74229 Oedheim
Fon: 07136/98890
immo@neufeld-bau.com
www.neufeld-bau.com


Beratung

Fon 07136 9889-19

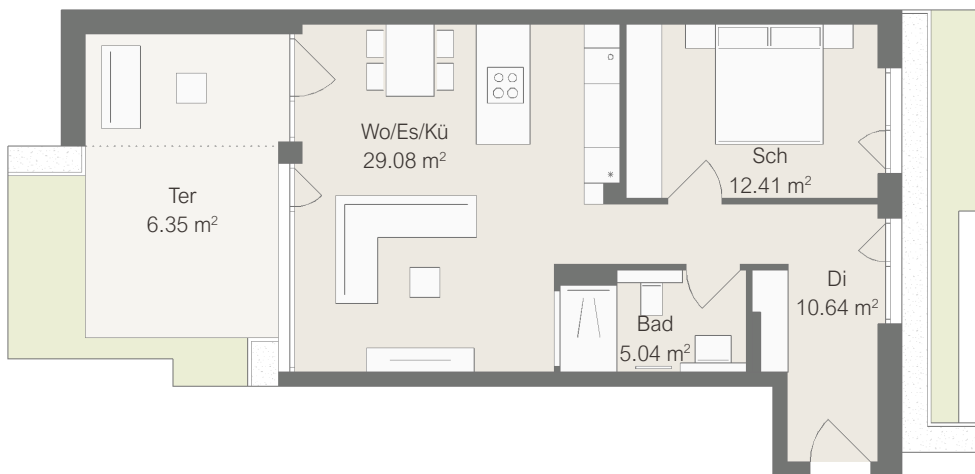

Wohnung 10.1 (EG)

Wohnfläche 60,35 m²

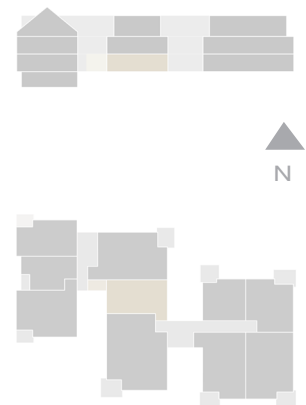

Maßstab 1:125

0,8 cm im Grundriss = 1,0 m in der Realität
Beim Ausdruck in 100% muss jedes der
hier dargestellten Quadrate 0,8 cm messen.

