

# Wohnung 10/1.4



RIVERSIDE  
KOCHERSTEINSFELD



Bahnhofstraße 8, 8.1 + 10, 10.1  
74239 Hardthausen, Kochersteinsfeld  
[www.neufeld-bau.com/Kochersteinsfeld/Bahnhofstr](http://www.neufeld-bau.com/Kochersteinsfeld/Bahnhofstr)

## Baütäger




Neufeld Wohnbau GmbH & Co. KG  
Am Willenbach 5  
74229 Oedheim  
Fon: 07136/98890  
[immo@neufeld-bau.com](mailto:immo@neufeld-bau.com)  
[www.neufeld-bau.com](http://www.neufeld-bau.com)

## Beratung

Fon 07136 9889-19

## Wohnung 10/1.4 (OG1)

Wohnfläche 70,85 m<sup>2</sup>

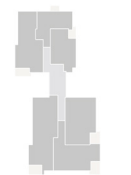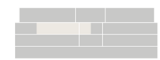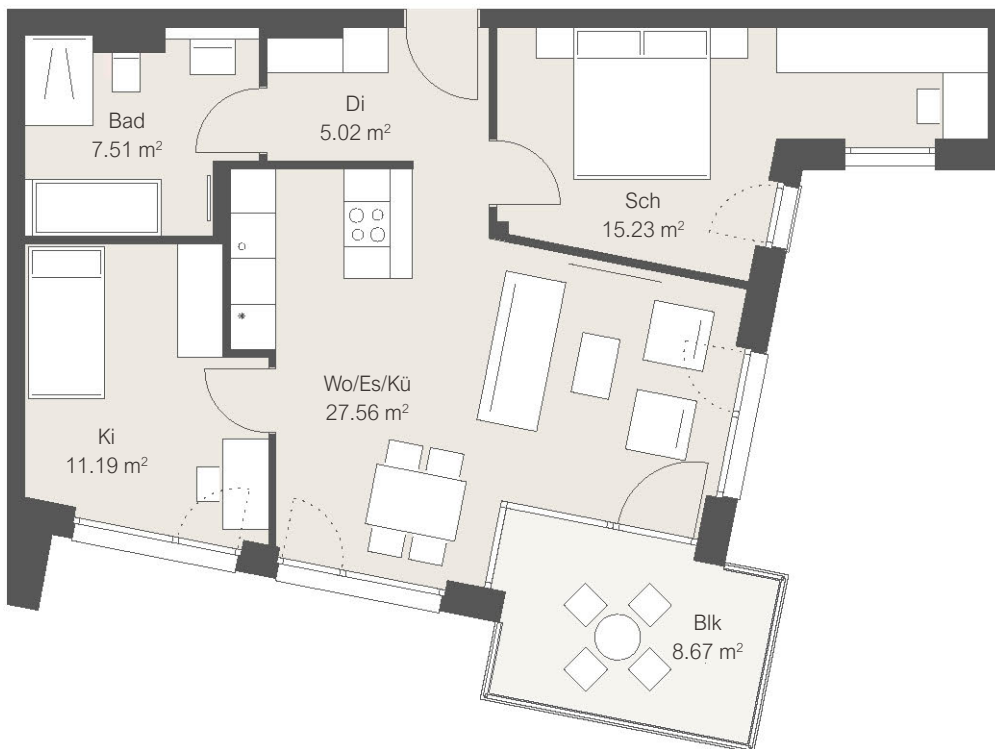

## Maßstab 1:100

1 cm im Grundriss = 1,0 m in der Realität  
Beim Ausdruck in 100% muss jedes der  
hier dargestellten Quadrate 1 cm messen.

