

Wohnung 10.6



RIVERSIDE
KOCHERSTEINSFELD



Bahnhofstraße 8, 8.1 + 10, 10.1
74239 Hardthausen, Kochersteinsfeld
www.neufeld-bau.com/Kochersteinsfeld/Bahnhofstr

Baütäger




Neufeld Wohnbau GmbH & Co. KG
Am Willenbach 5
74229 Oedheim
Fon: 07136/98890
immo@neufeld-bau.com
www.neufeld-bau.com

Beratung

Fon 07136 9889-19

Wohnung 10.6 (OG2)

Wohnfläche 98,05 m²

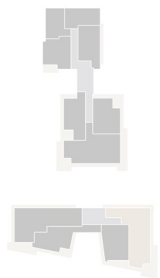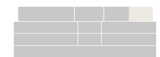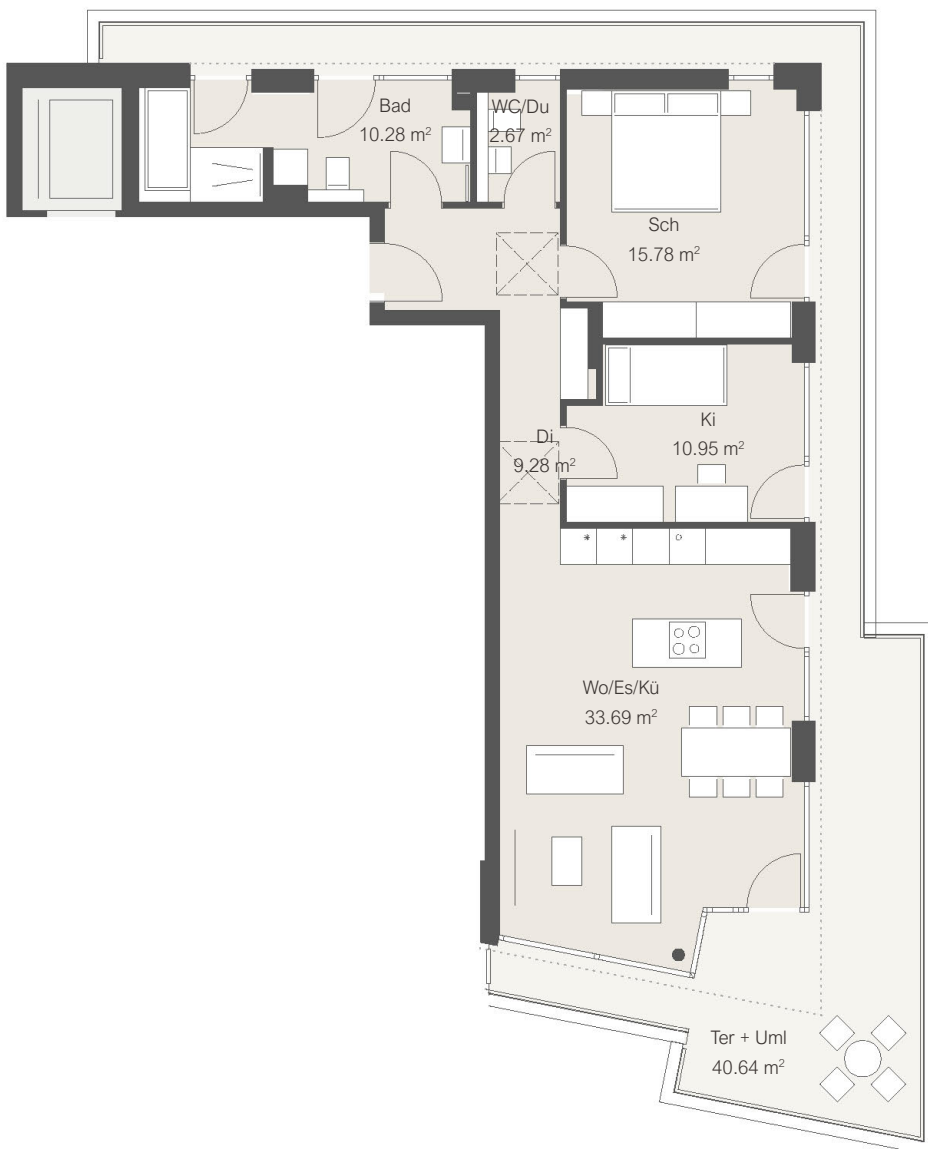

Maßstab 1:125

0,8 cm im Grundriss = 1,0 m in der Realität
Beim Ausdruck in 100% muss jedes der
hier dargestellten Quadrate 0,8 cm messen.

